


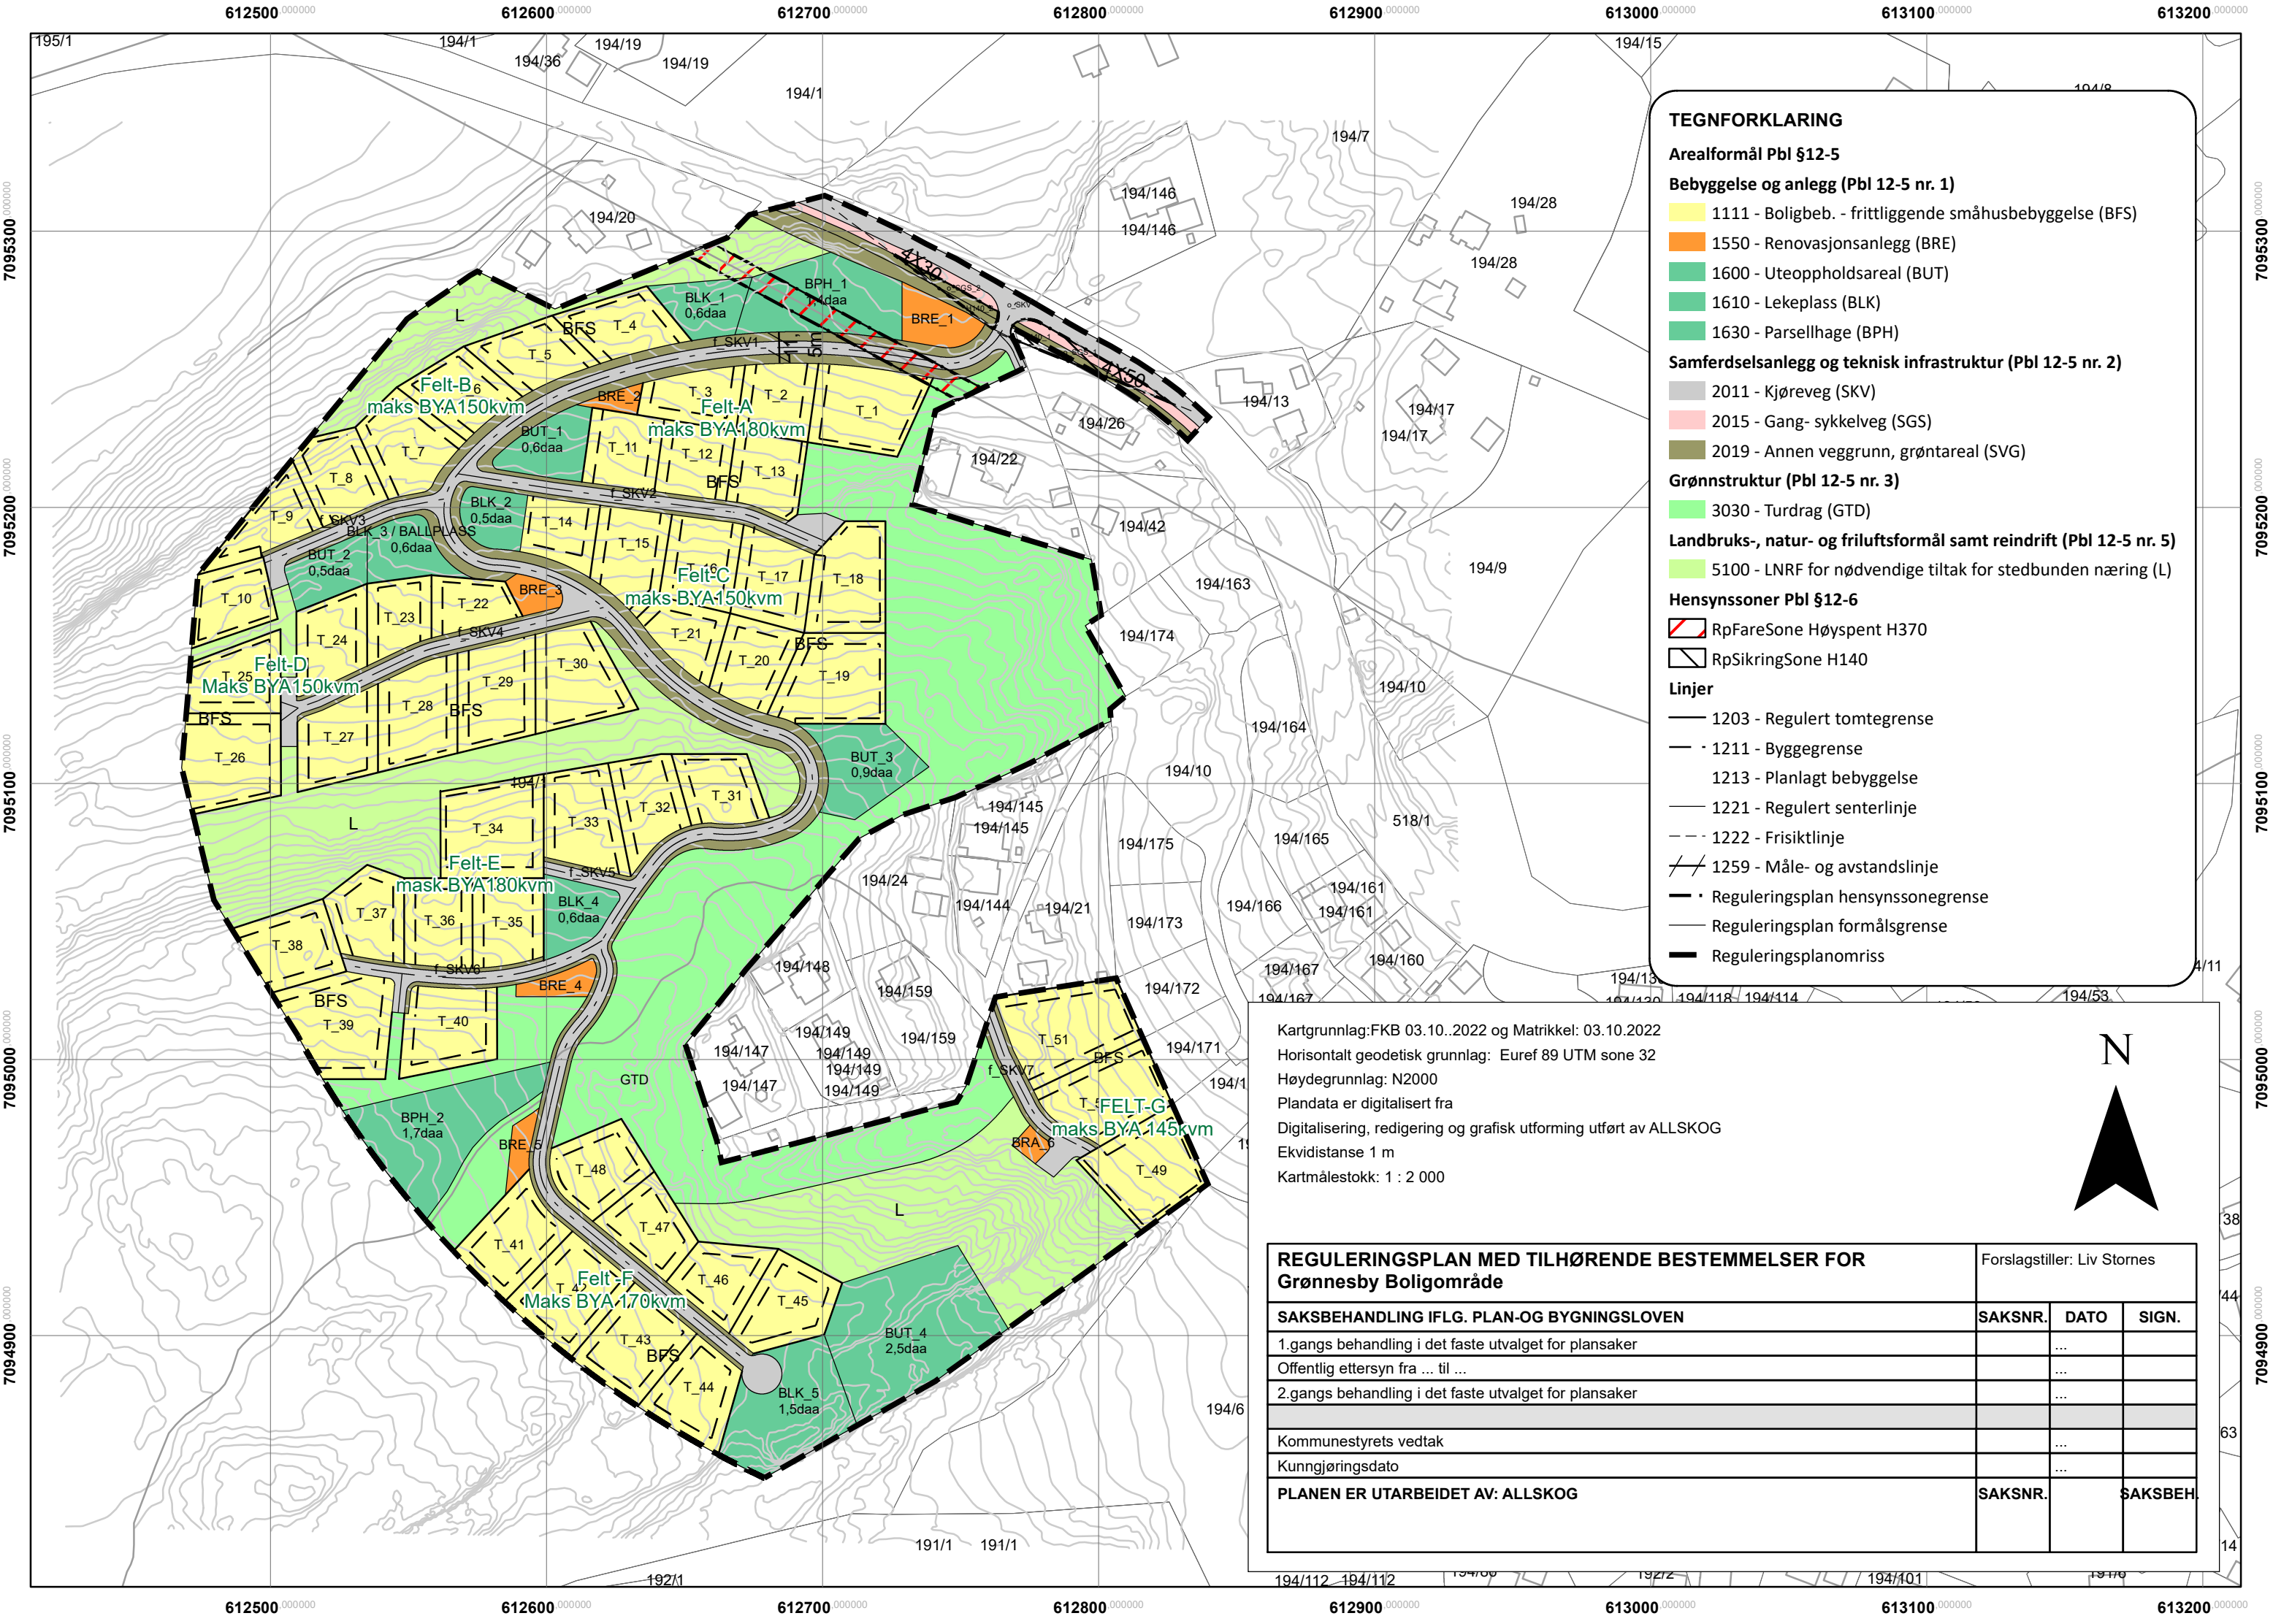

TEGNFORKLARING
Arealformål Pbl §12-5
Bebyggelse og anlegg (Pbl 12-5 nr. 1)
1111 - Boligbeb. - frittliggende småhusbebyggelse (BFS)
1550 - Renovasjonsanlegg (BRE)
1600 - Uteoppholdsareal (BUT)
1610 - Lekeplass (BLK)
1630 - Parsellhage (BPH)
Samferdselsanlegg og teknisk infrastruktur (Pbl 12-5 nr. 2)
2011 - Kjøreveg (SKV)
2015 - Gang- sykkelveg (SGS)
2019 - Annen veggrunn, grøntareal (SVG)
Grønnstruktur (Pbl 12-5 nr. 3)
3030 - Turdrag (GTD)
Landbruks-, natur- og friluftsformål samt reindrift (Pbl 12-5 nr. 5)
5100 - LNRF for nødvendige tiltak for stedbunden næring (L)
Hensynssoner Pbl §12-6
RpFareSone Høyspent H370
RpSikringSone H140
Linjer
1203 - Regulert tomtegrense
1211 - Byggegrense
1213 - Planlagt bebyggelse
1221 - Regulert senterlinje
1222 - Frisiktlinje
1259 - Måle- og avstandslinje
Reguleringsplan hensynssonegrense
Reguleringsplan formålsgrense
Reguleringsplanomriss

Kartgrunnlag:FKB 03.10..2022 og Matrikkel: 03.10.2022
Horisontalt geodetisk grunnlag: Euref 89 UTM sone 32
Høydegrunnlag: N2000
Plandata er digitalisert fra
Digitalisering, redigering og grafisk utforming utført av ALLSKOG
Ekvidistanse 1 m
Kartmålestokk: 1 : 2 000

**REGULERINGSPLAN MED TILHØRENDE BESTEMMELSER FOR
Grønnesby Boligområde**

Forslagstiller: Liv Stornes

SAKSBEHANDLING IFLG. PLAN-OG BYGNINGSLOVEN	SAKSNR.	DATO	SIGN.
1.gangs behandling i det faste utvalget for plansaker		...	
Offentlig ettersyn fra ... til ...		...	
2.gangs behandling i det faste utvalget for plansaker		...	
Kommunestyrets vedtak		...	
Kunngjøringsdato		...	
PLANEN ER UTARBEIDET AV: ALLSKOG	SAKSNR.		SAKSBEH.